

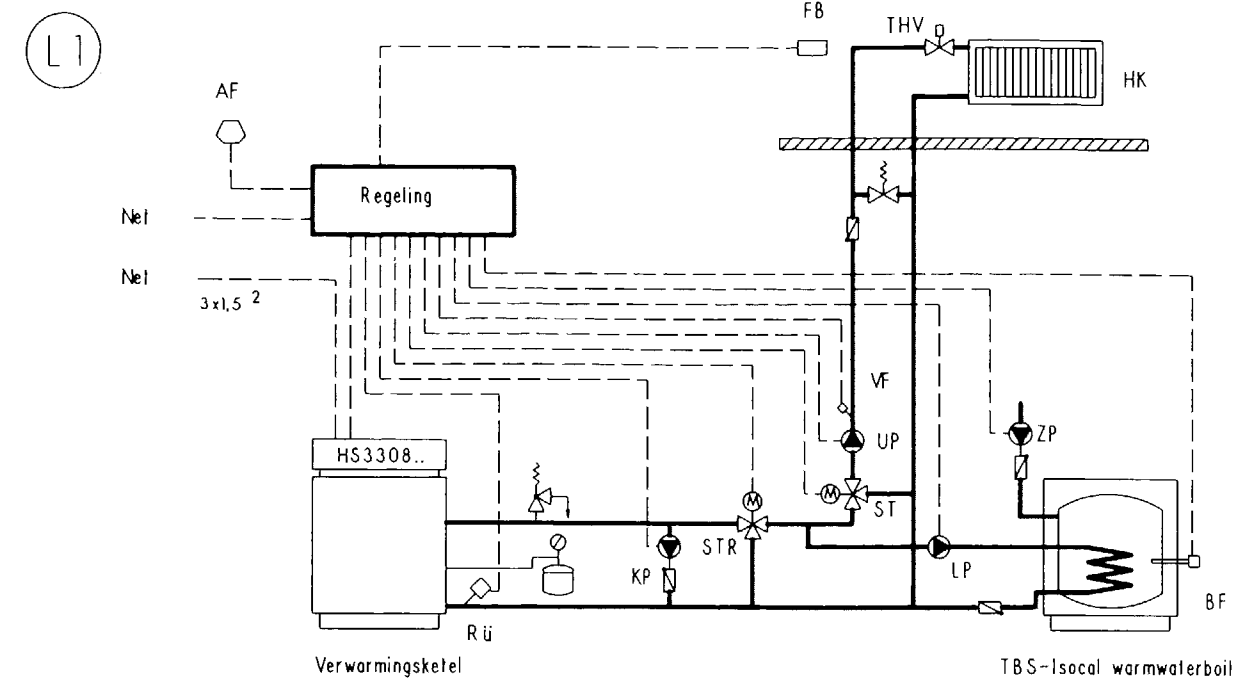
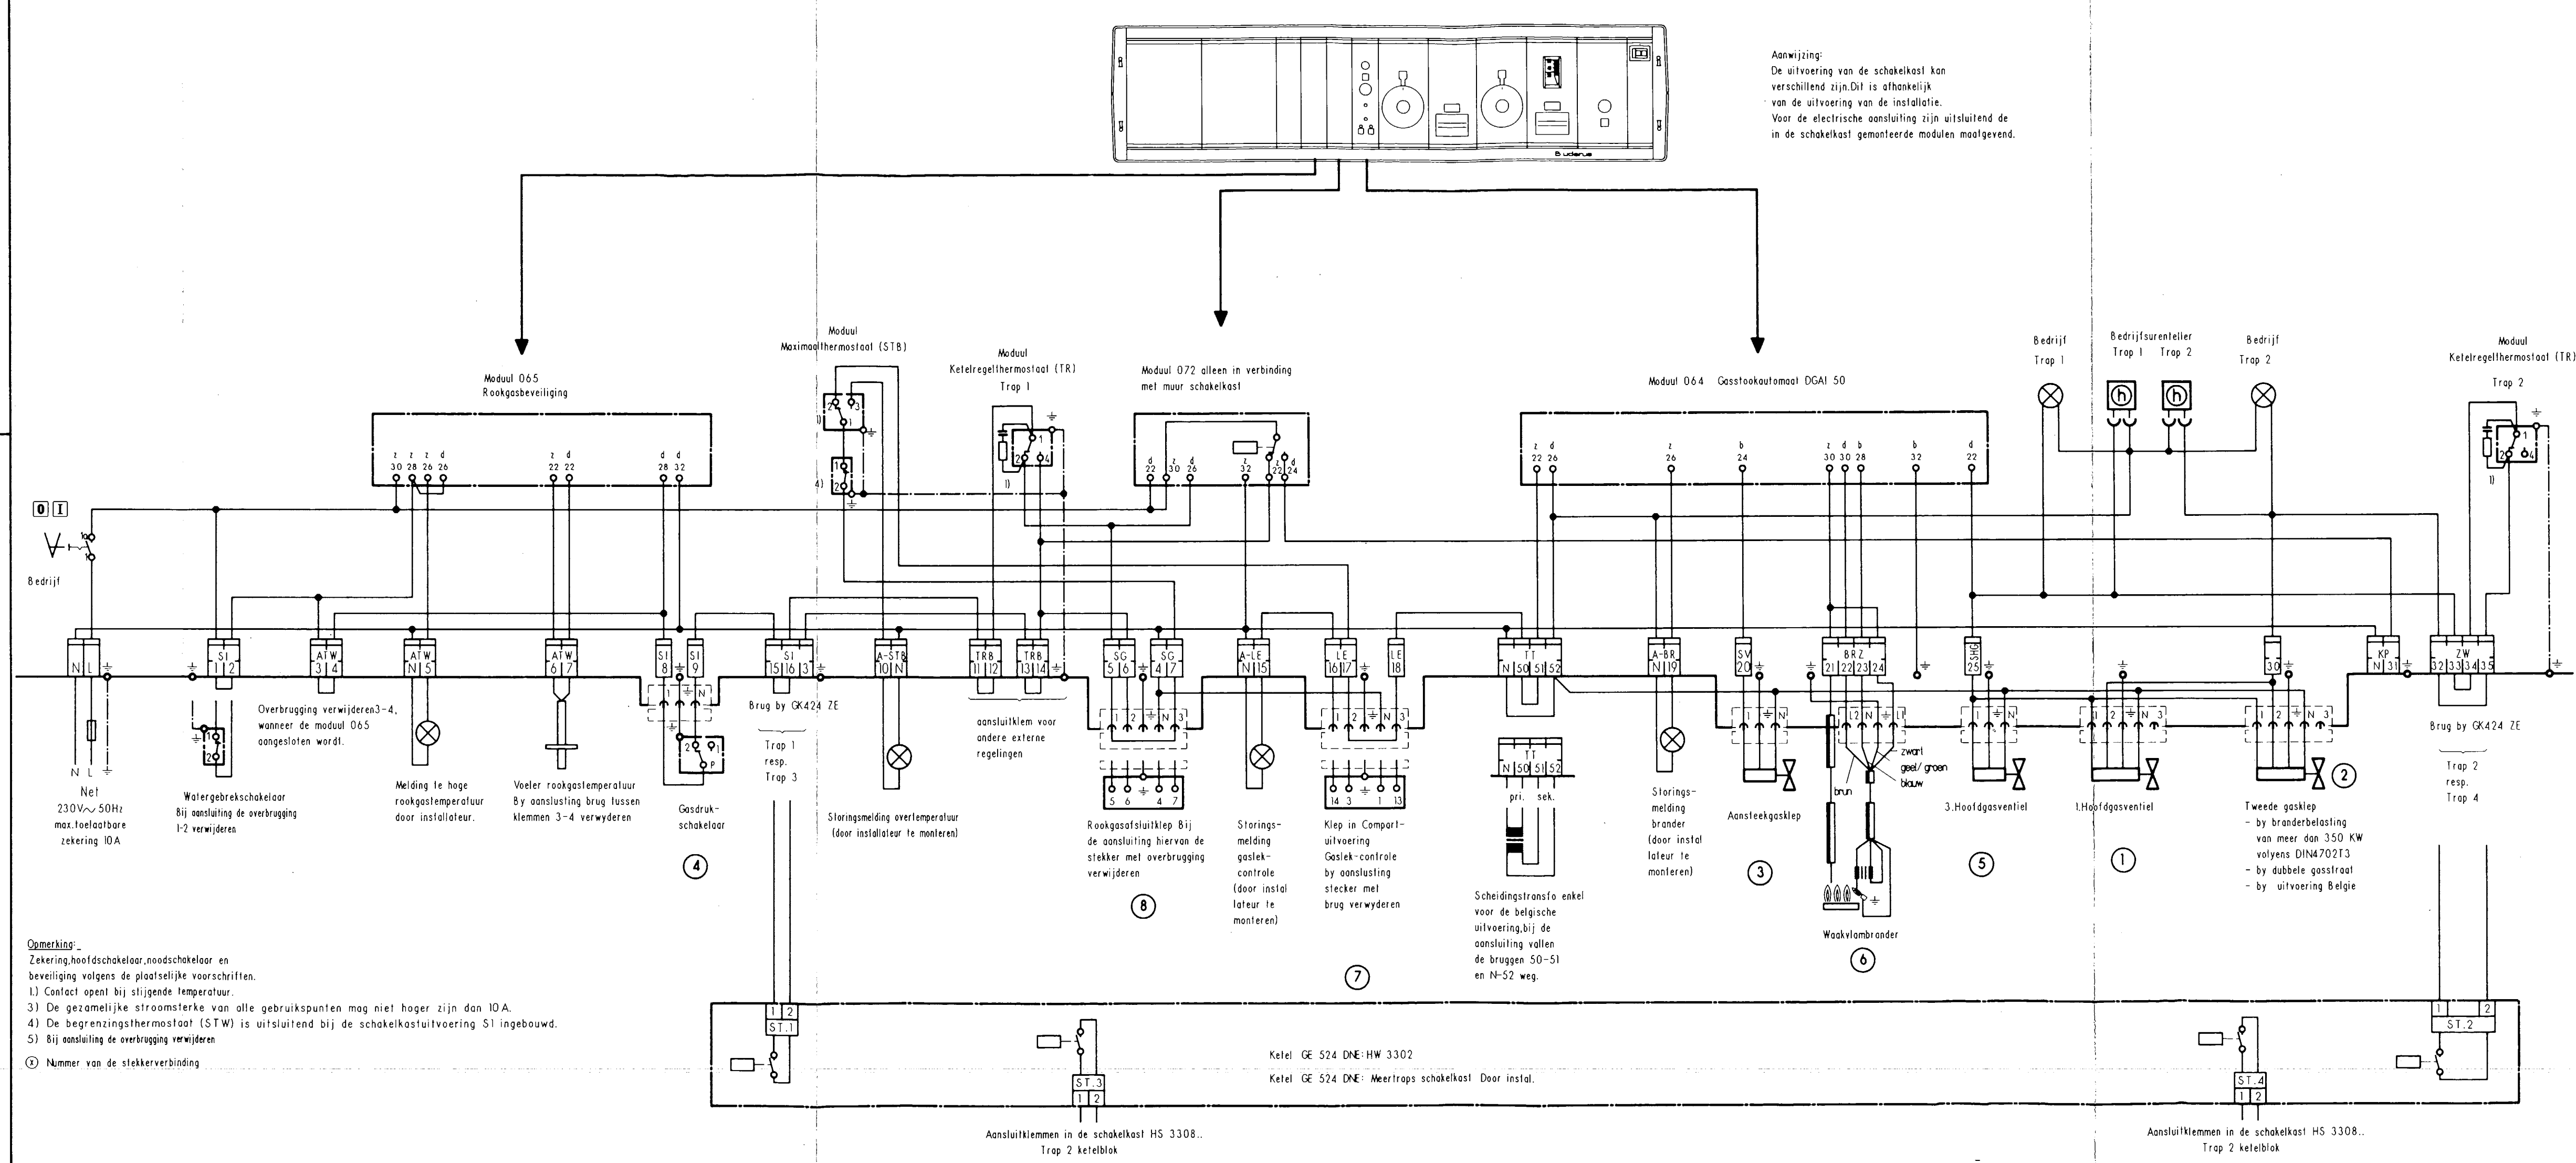


### Installatievoorbeeld eenbloksketel GK424 ZE

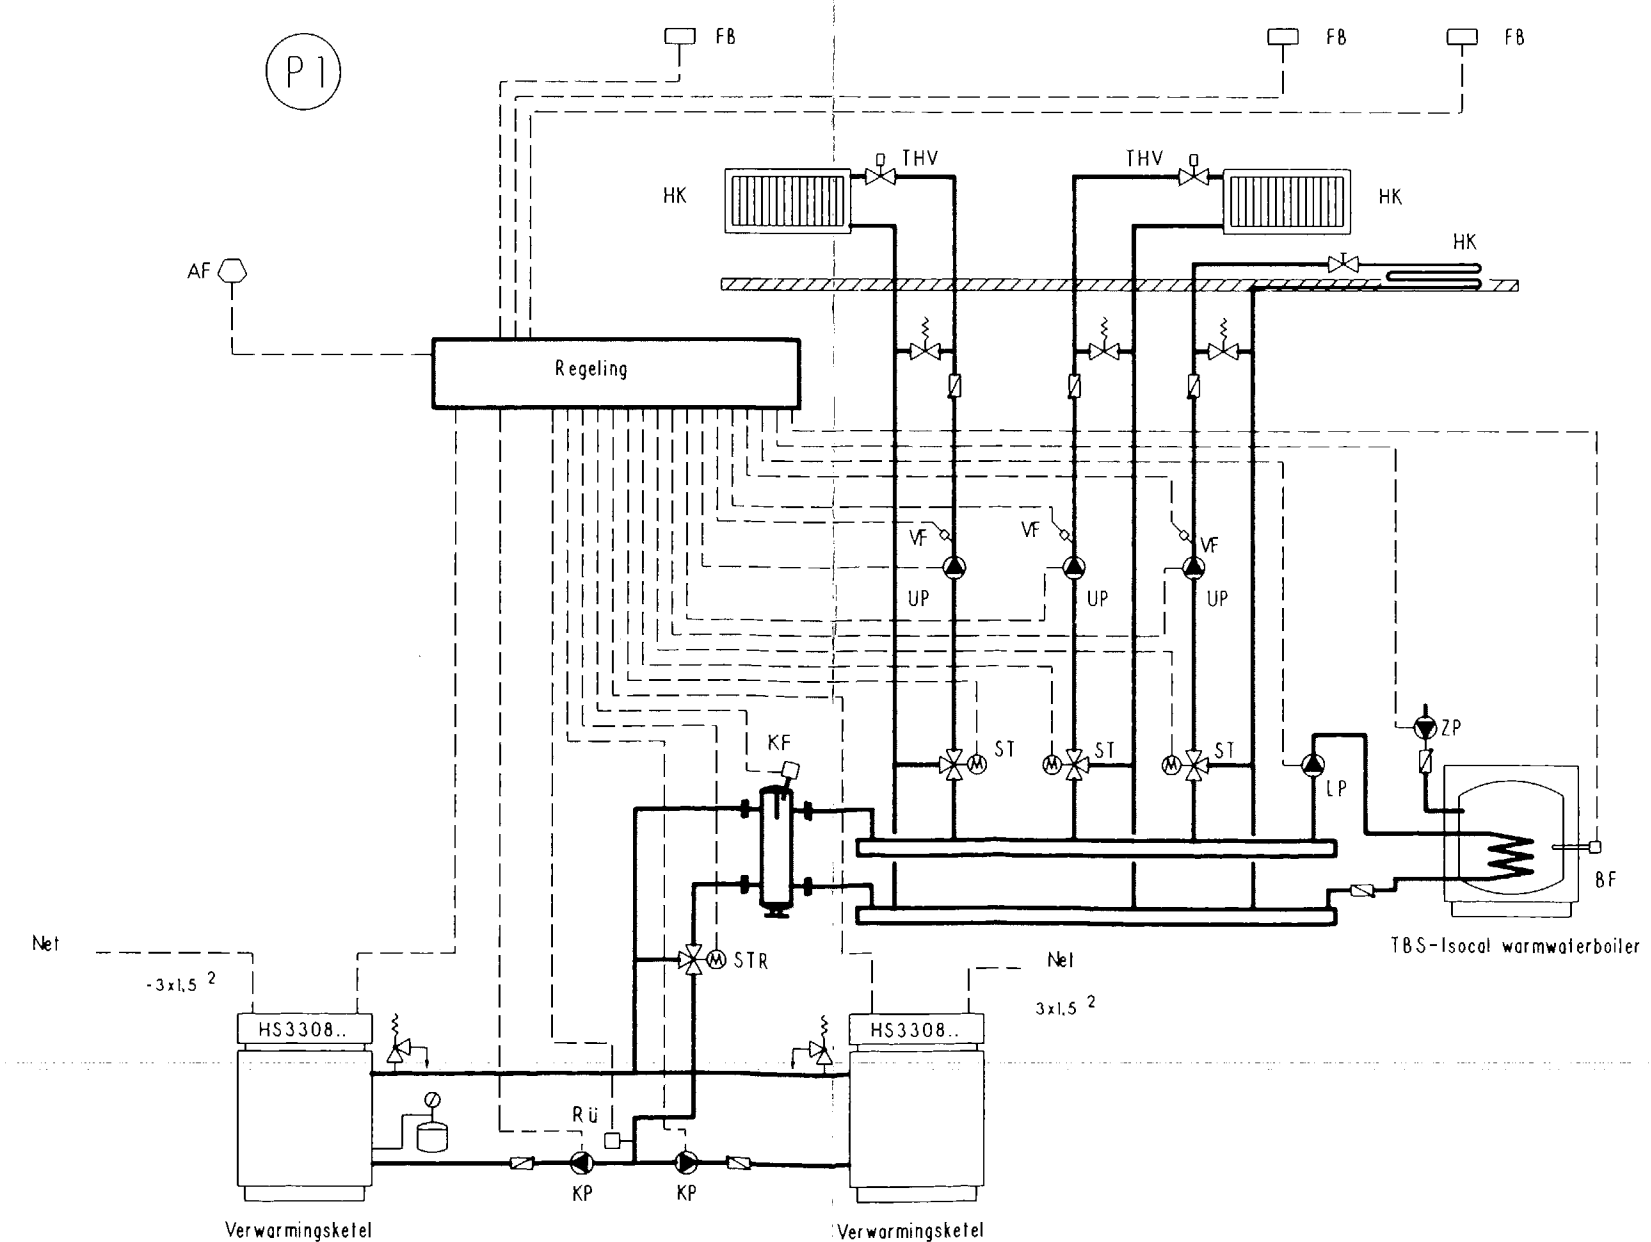

### Voorbeeld van een installatie met 2 blok-ketel GE 524 DNZ volgens schakelschema HW 3302

### Voorbeeld van een installatie met 2 blok-ketel GK 524 DNZ

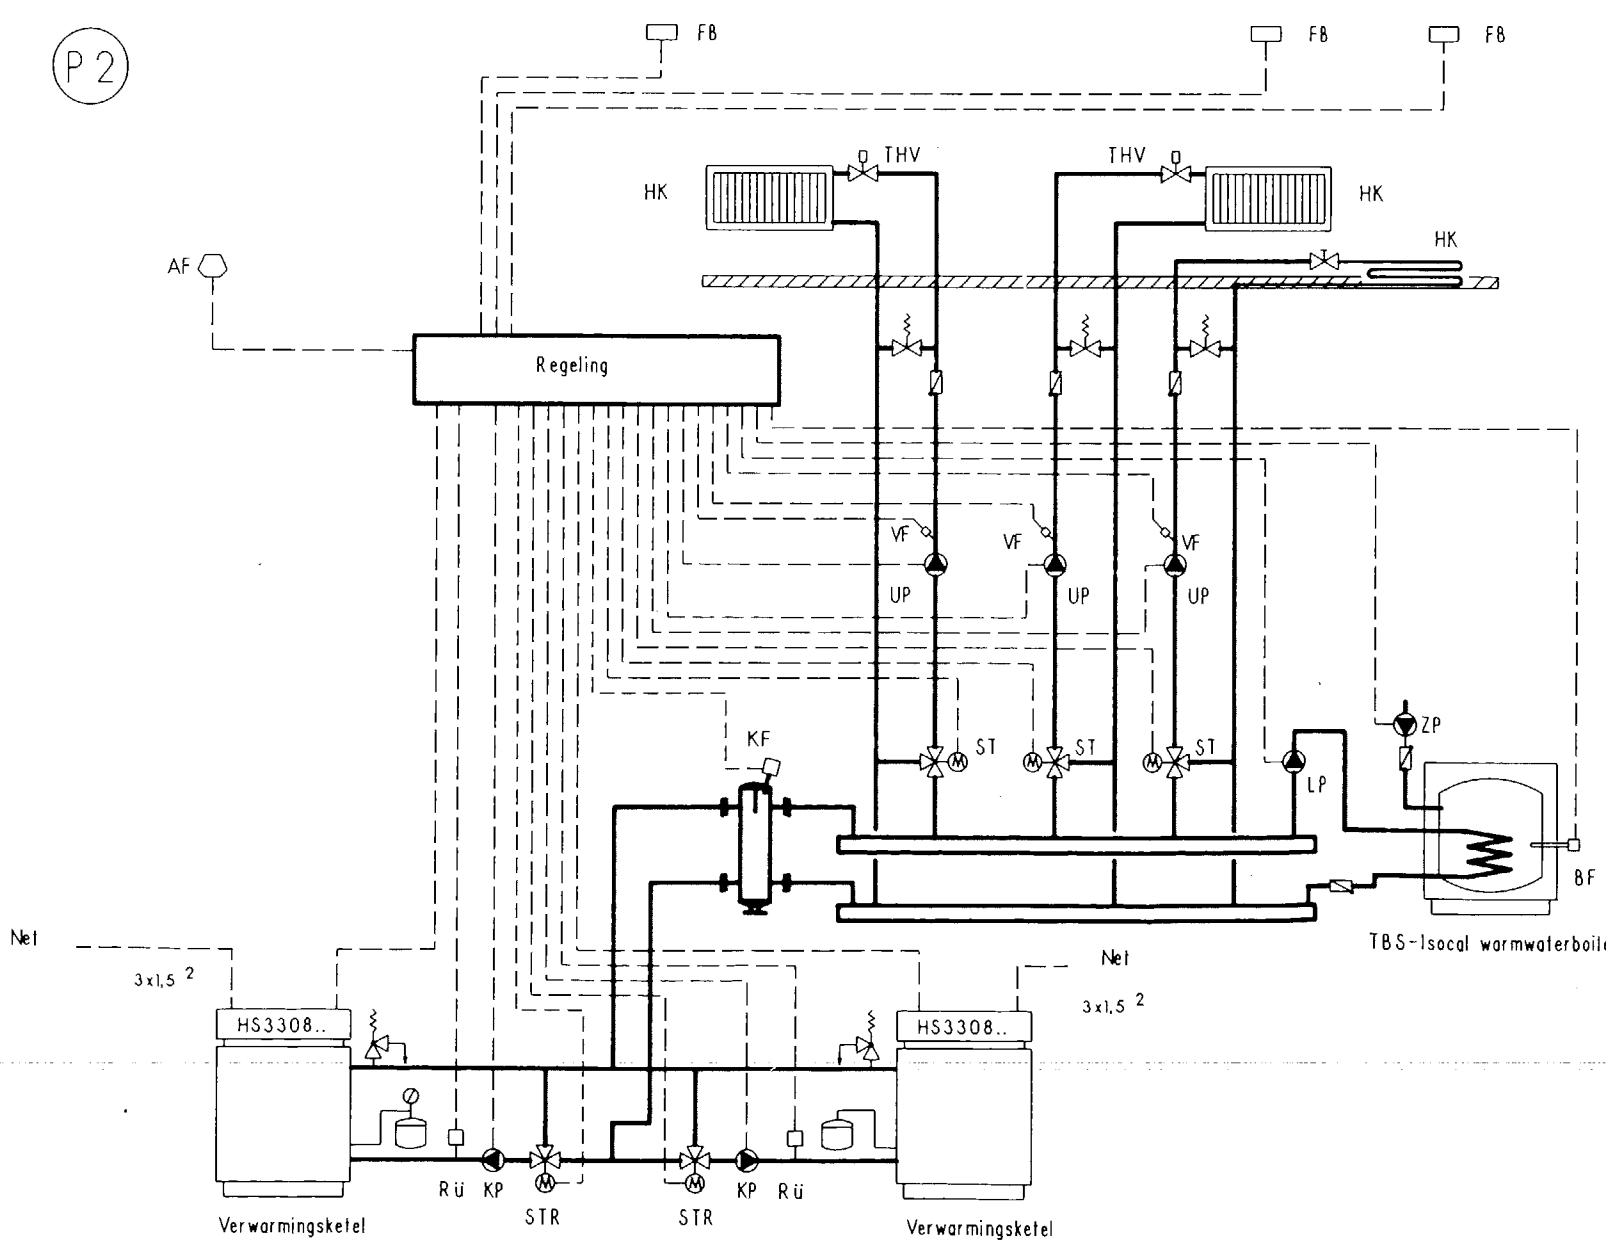

Aanwijzing:  
 De uitvoering van de schakelkast kan verschillend zijn. Dit is afhankelijk van de uitvoering van de installatie. Voor de elektrische aansluiting zijn uitsluitend de in de schakelkast gemonteerde modules maatgevend.